








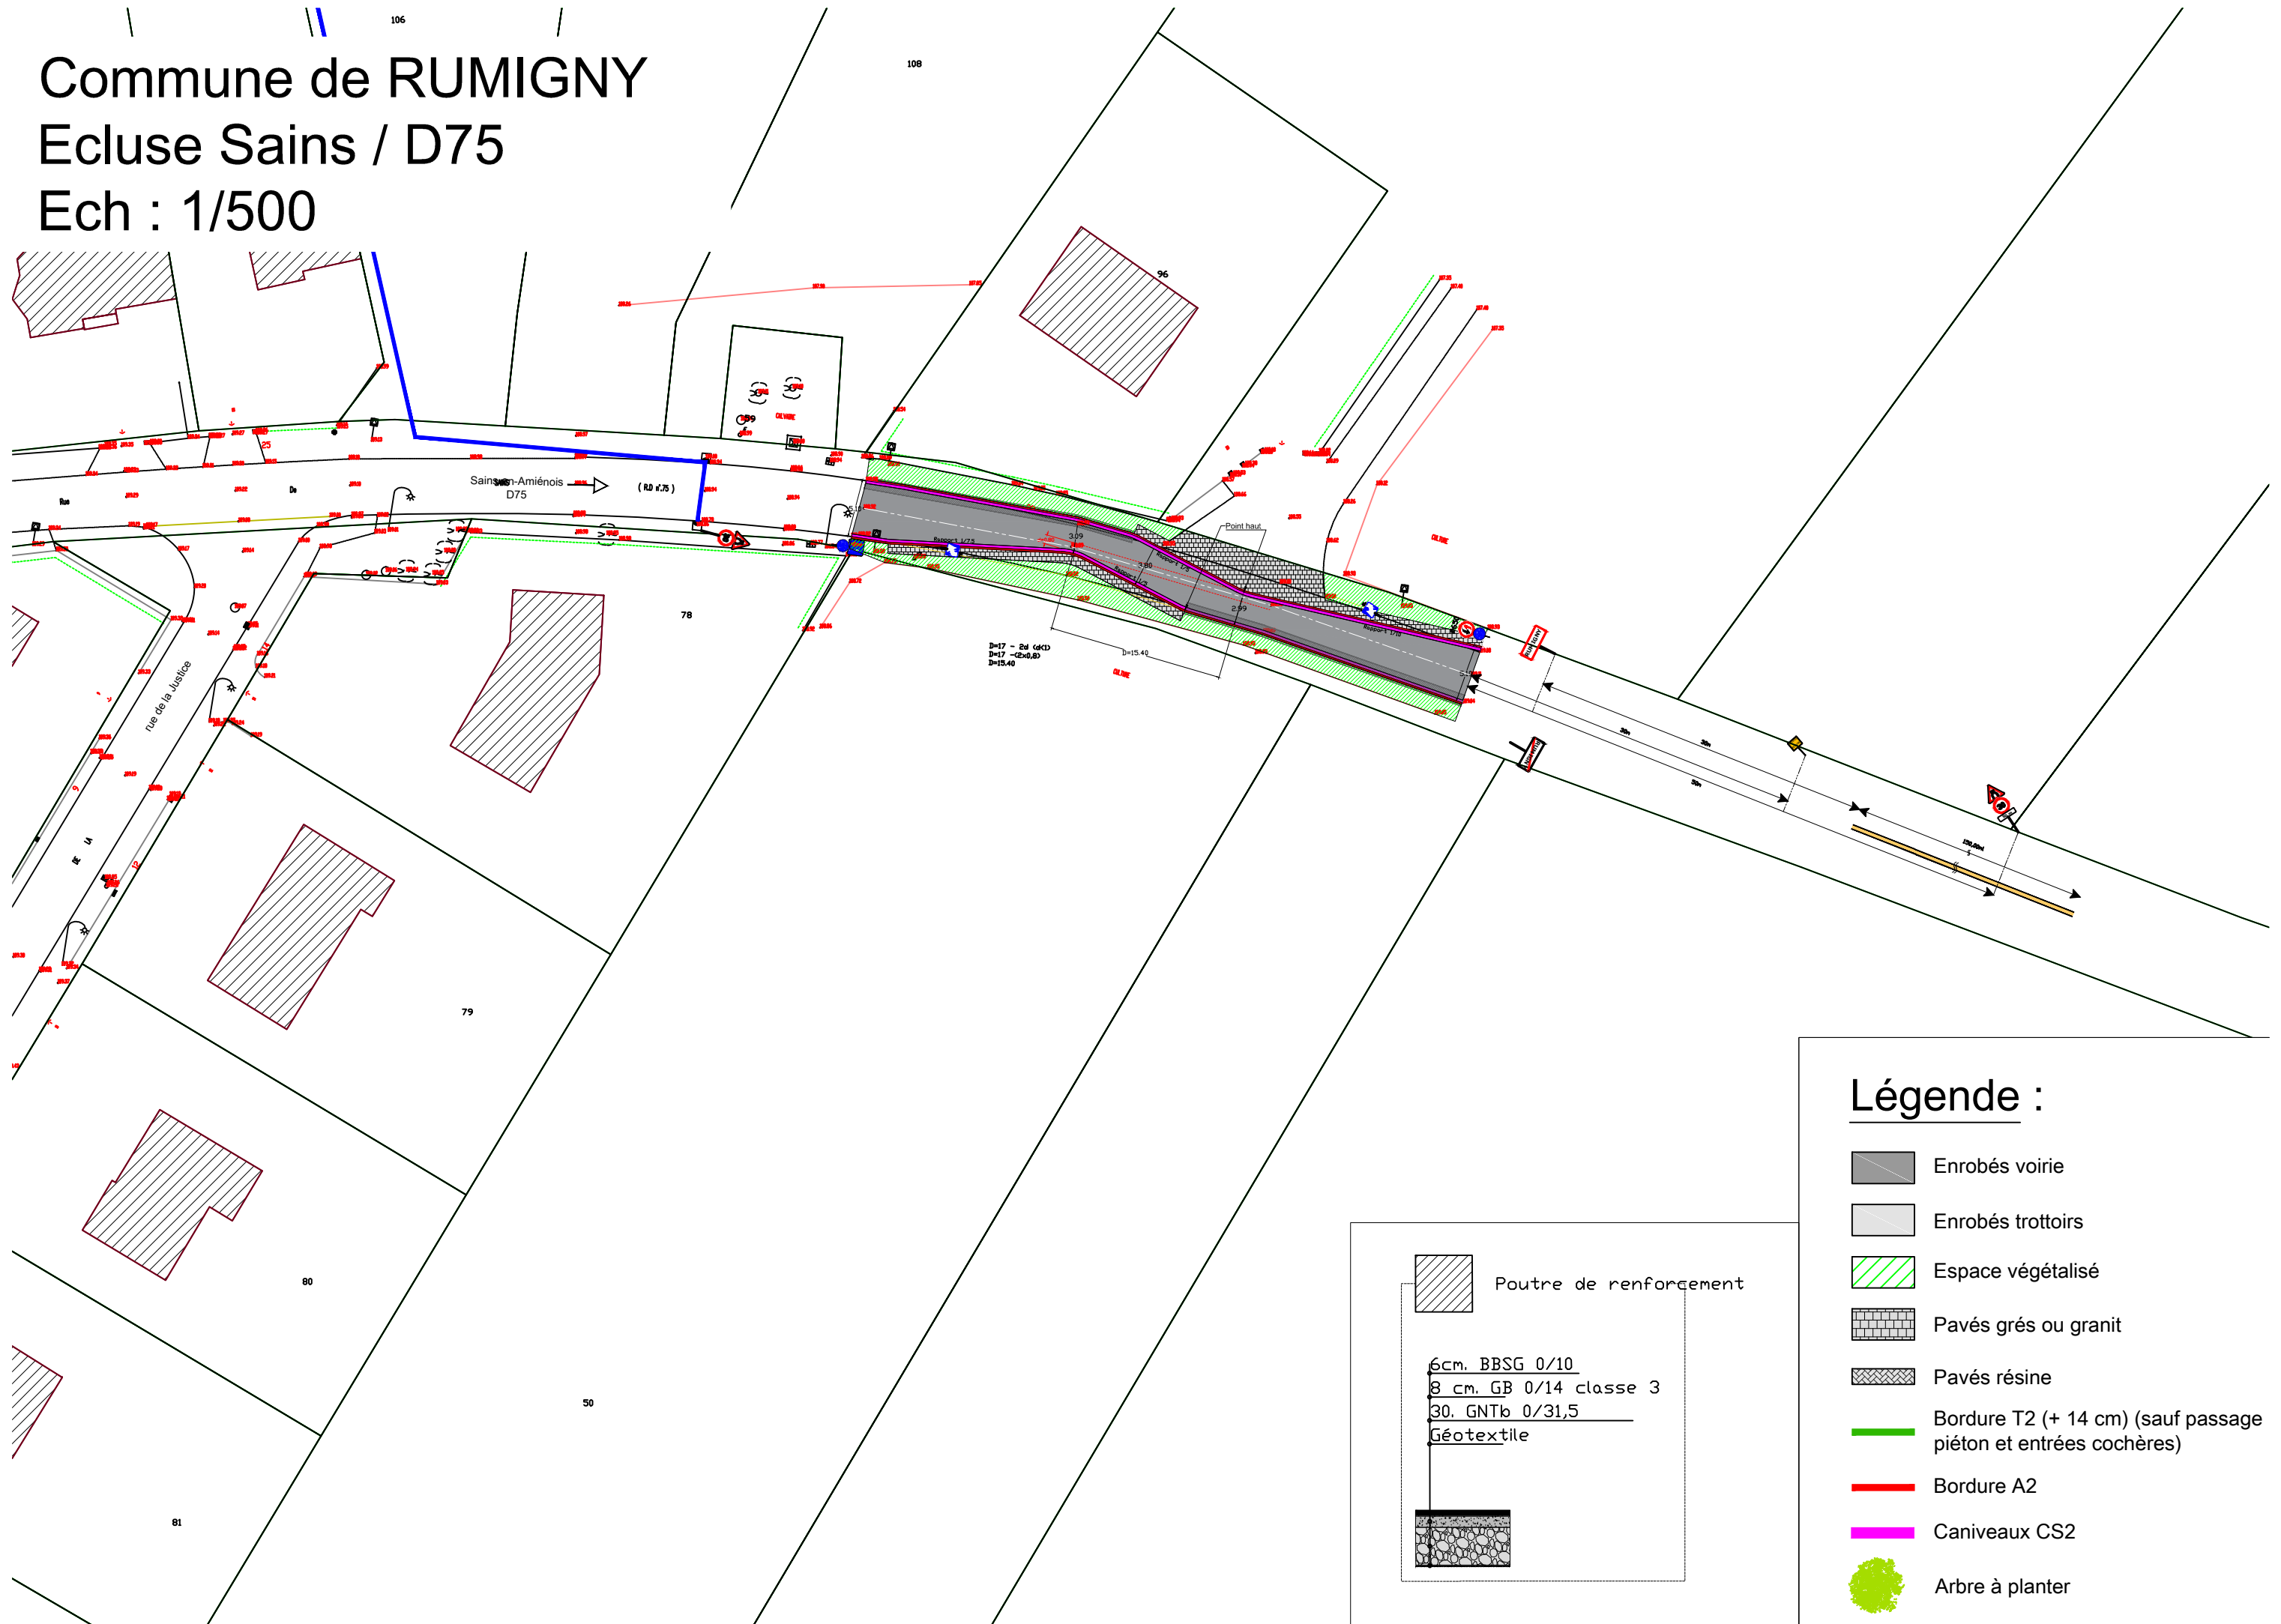


Commune de RUMIGNY


Ecluse Sains / D75

Ech : 1/500



Légende :

-  Enrobés voirie
-  Enrobés trottoirs
-  Espace végétalisé
-  Pavés grès ou granit
-  Pavés résine
-  Bordure T2 (+ 14 cm) (sauf passage piéton et entrées cochères)
-  Bordure A2
-  Caniveaux CS2
-  Arbre à planter

 Poutre de renforcement

6cm. BBSG 0/10
 8 cm. GB 0/14 classe 3
 30. GNTb 0/31,5
 Géotextile

