

MAITRISE D'OUVRAGE



AMIENS METROPOLE

PROJET

RUMIGNY

RD n°75 (angle Justice)

Aménagement d'une ecluse double

# Plan Général

MAITRISE D'OEUVRE



AMIENS METROPOLE  
Direction Générale des Services Techniques  
Direction des Espaces Publics  
Service Etudes et Travaux Neufs

Etabli par : Freddy DUFOSSE

Vérifié par : Hervé CALVEZ

Date de création : 24/04/2018

Echelle : 1/200

Phase : PRO


Modifié par : f.dufosse

Date de modification : 26/04/2018


Format papier : Format de papier précédent  
(910.00 x 300.00 mm)

Référence : T:\ETUDES\_TRAVAUX\Projets\Rumigny\Aménagements  
sécurité\5 PRO\Ecluses 2018\Rumigny-sécu -  
PRO.dwg



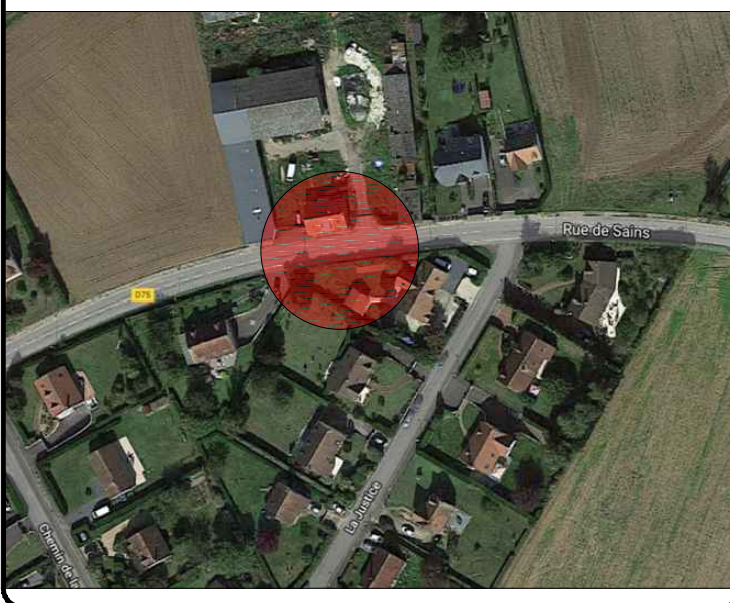


Plan de situation

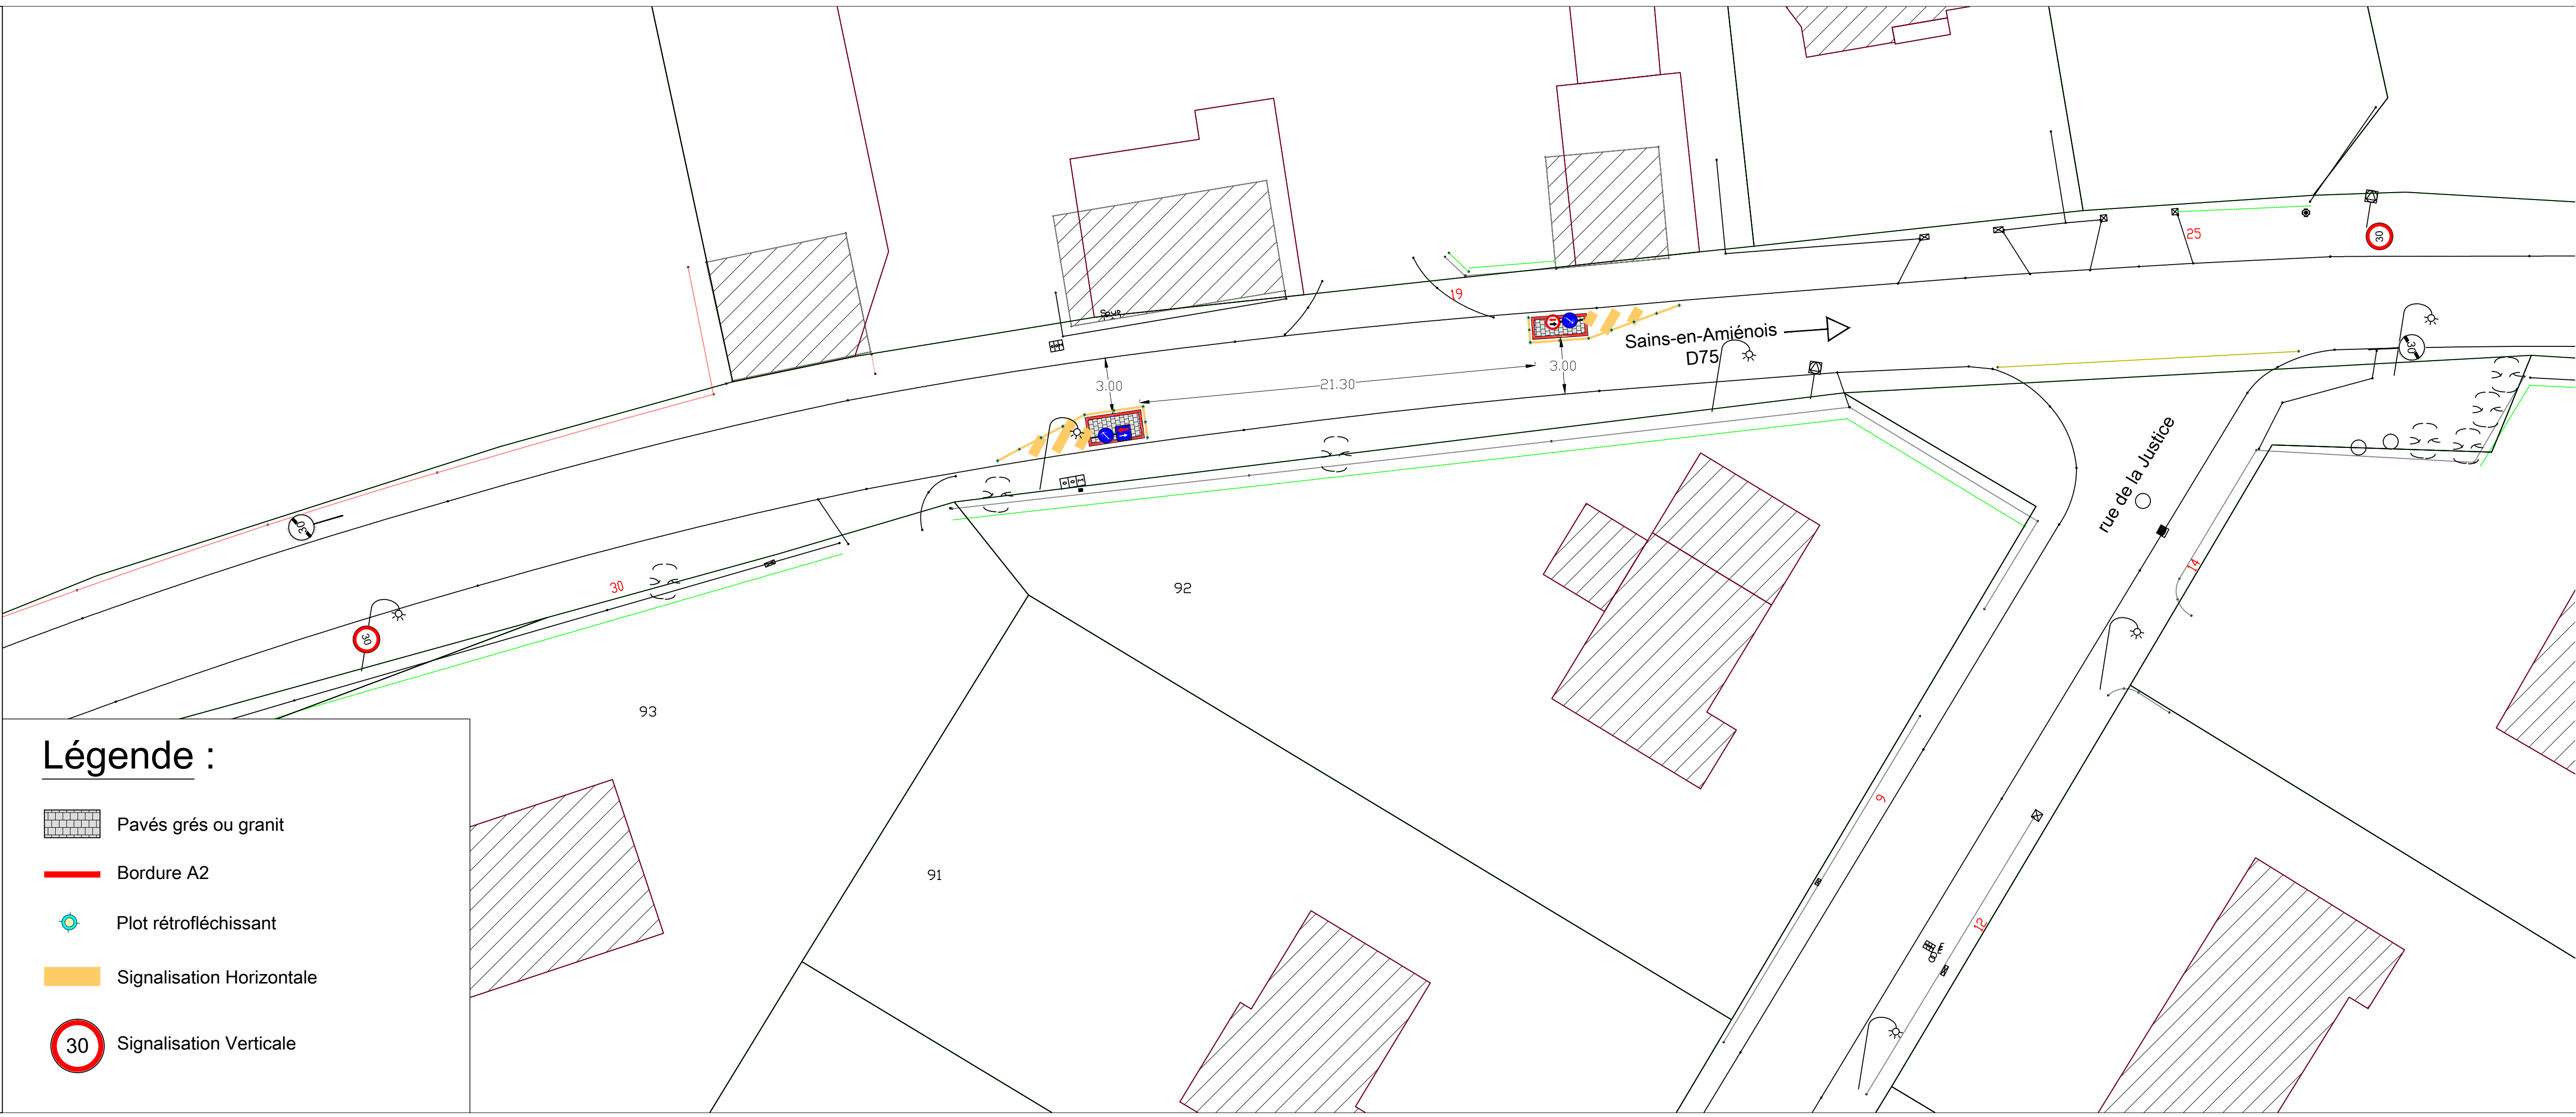

Imprimé le : 26/04/2018 11:50:16

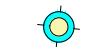

## Légende :

-  Pavés grés ou granit
-  Bordure A2
-  Plot réfléchissant
-  Signalisation Horizontale
-  Signalisation Verticale